


Московская область, город Лобня. Проект планировки территории многоэтажной автостоянки закрытого типа на 300 машиномест
Схема архитектурно - планировочной организации территории

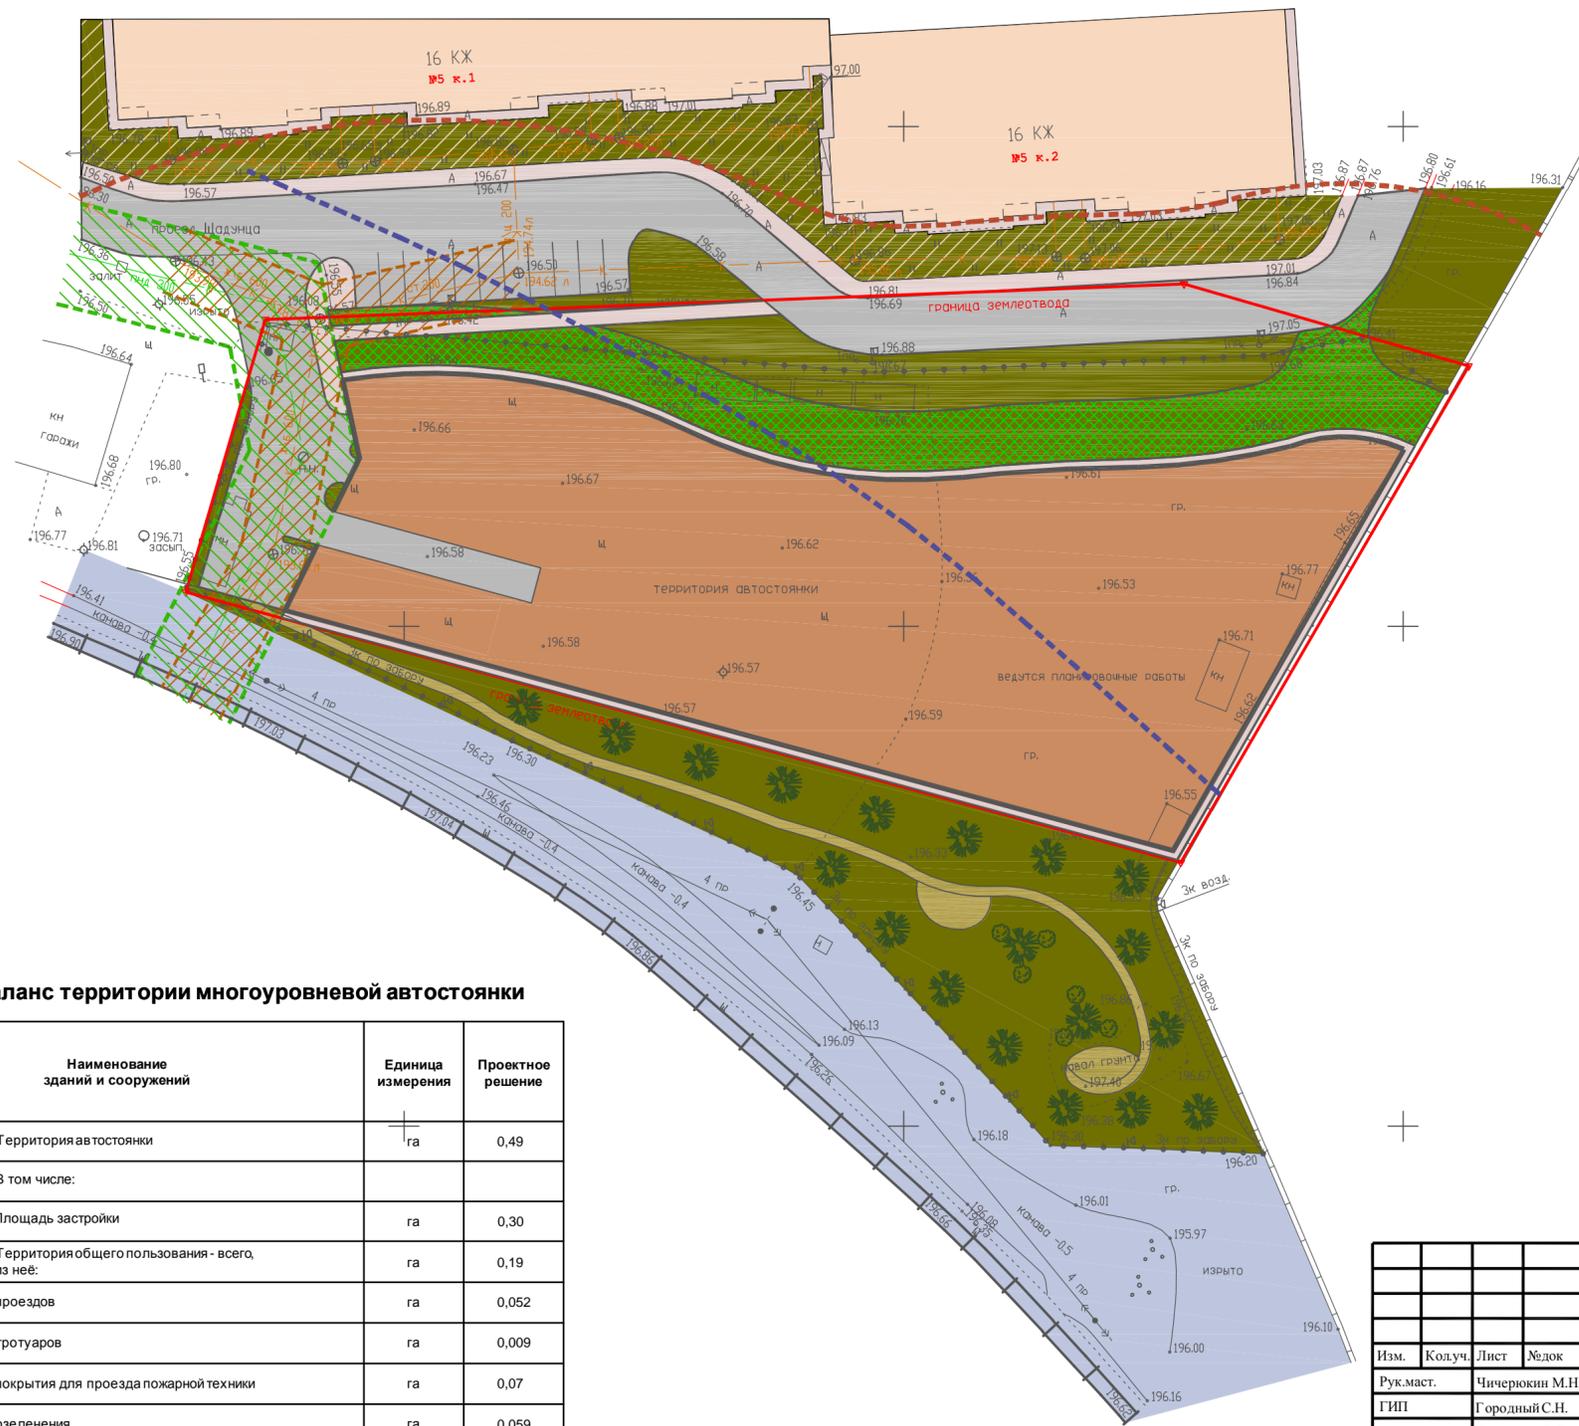

- УСЛОВНЫЕ ОБОЗНАЧЕНИЯ**
- Границы**
- разработки проекта
 - - - - - санитарно-защитной зоны железной дороги
 - - - - - санитарно-защитной зоны закрытого многоуровневого гаража (26,25 м)
 - / / / / / технической (охранной зоны) инженерных сетей
- Территории**
- озеленённые
 - существующей многоэтажной жилой застройки
- Здания и сооружения**
- жилые 16-ти этажные
 - проектируемая автостоянка
 - существующие ограждения
- Транспортная инфраструктура**
- территория железной дороги
 - улицы местного значения, проезды
 - тротуары
 - пожарный проезд
 - дорожки
 - 🌿 кустарники

Баланс территории многоуровневой автостоянки

Номер по п/п	Наименование зданий и сооружений	Единица измерения	Проектное решение
	Территория автостоянки	га	0,49
	В том числе:		
1	Площадь застройки	га	0,30
2	Территория общего пользования - всего, из неё:	га	0,19
2.1	проездов	га	0,052
	тротуаров	га	0,009
	покрытия для проезда пожарной техники	га	0,07
	озеленения	га	0,059

						07-2009 - ПП.2			
						Московская область, город Лобня			
Изм.	Колуч.	Лист	Лёдок	Подп.	Дата	Проект планировки территории многоэтажной автостоянки закрытого типа на 300 машиномест расположенной в г.Лобне	стадия	ЛИСТ	ЛИСТОВ
Рук.маст.	Чичерюкин М.Н.						ПП		
ГИП	Городный С.Н.					Схема архитектурно-планировочной организации территории. Масштаб 1: 500	ООО "Архитектурная мастерская "Чичерюкин и Партнёры"		
Архитектор	Гизатулин В.В.								
Архитектор	Сафронова И.В.								